


Существующее здание  
ЗАГС

Условные обозначения:

- ① № помещения
- ⑦ Заполнение дверных проемов
- В-29 Заполнение витражей
- О-10 Заполнение оконных проемов

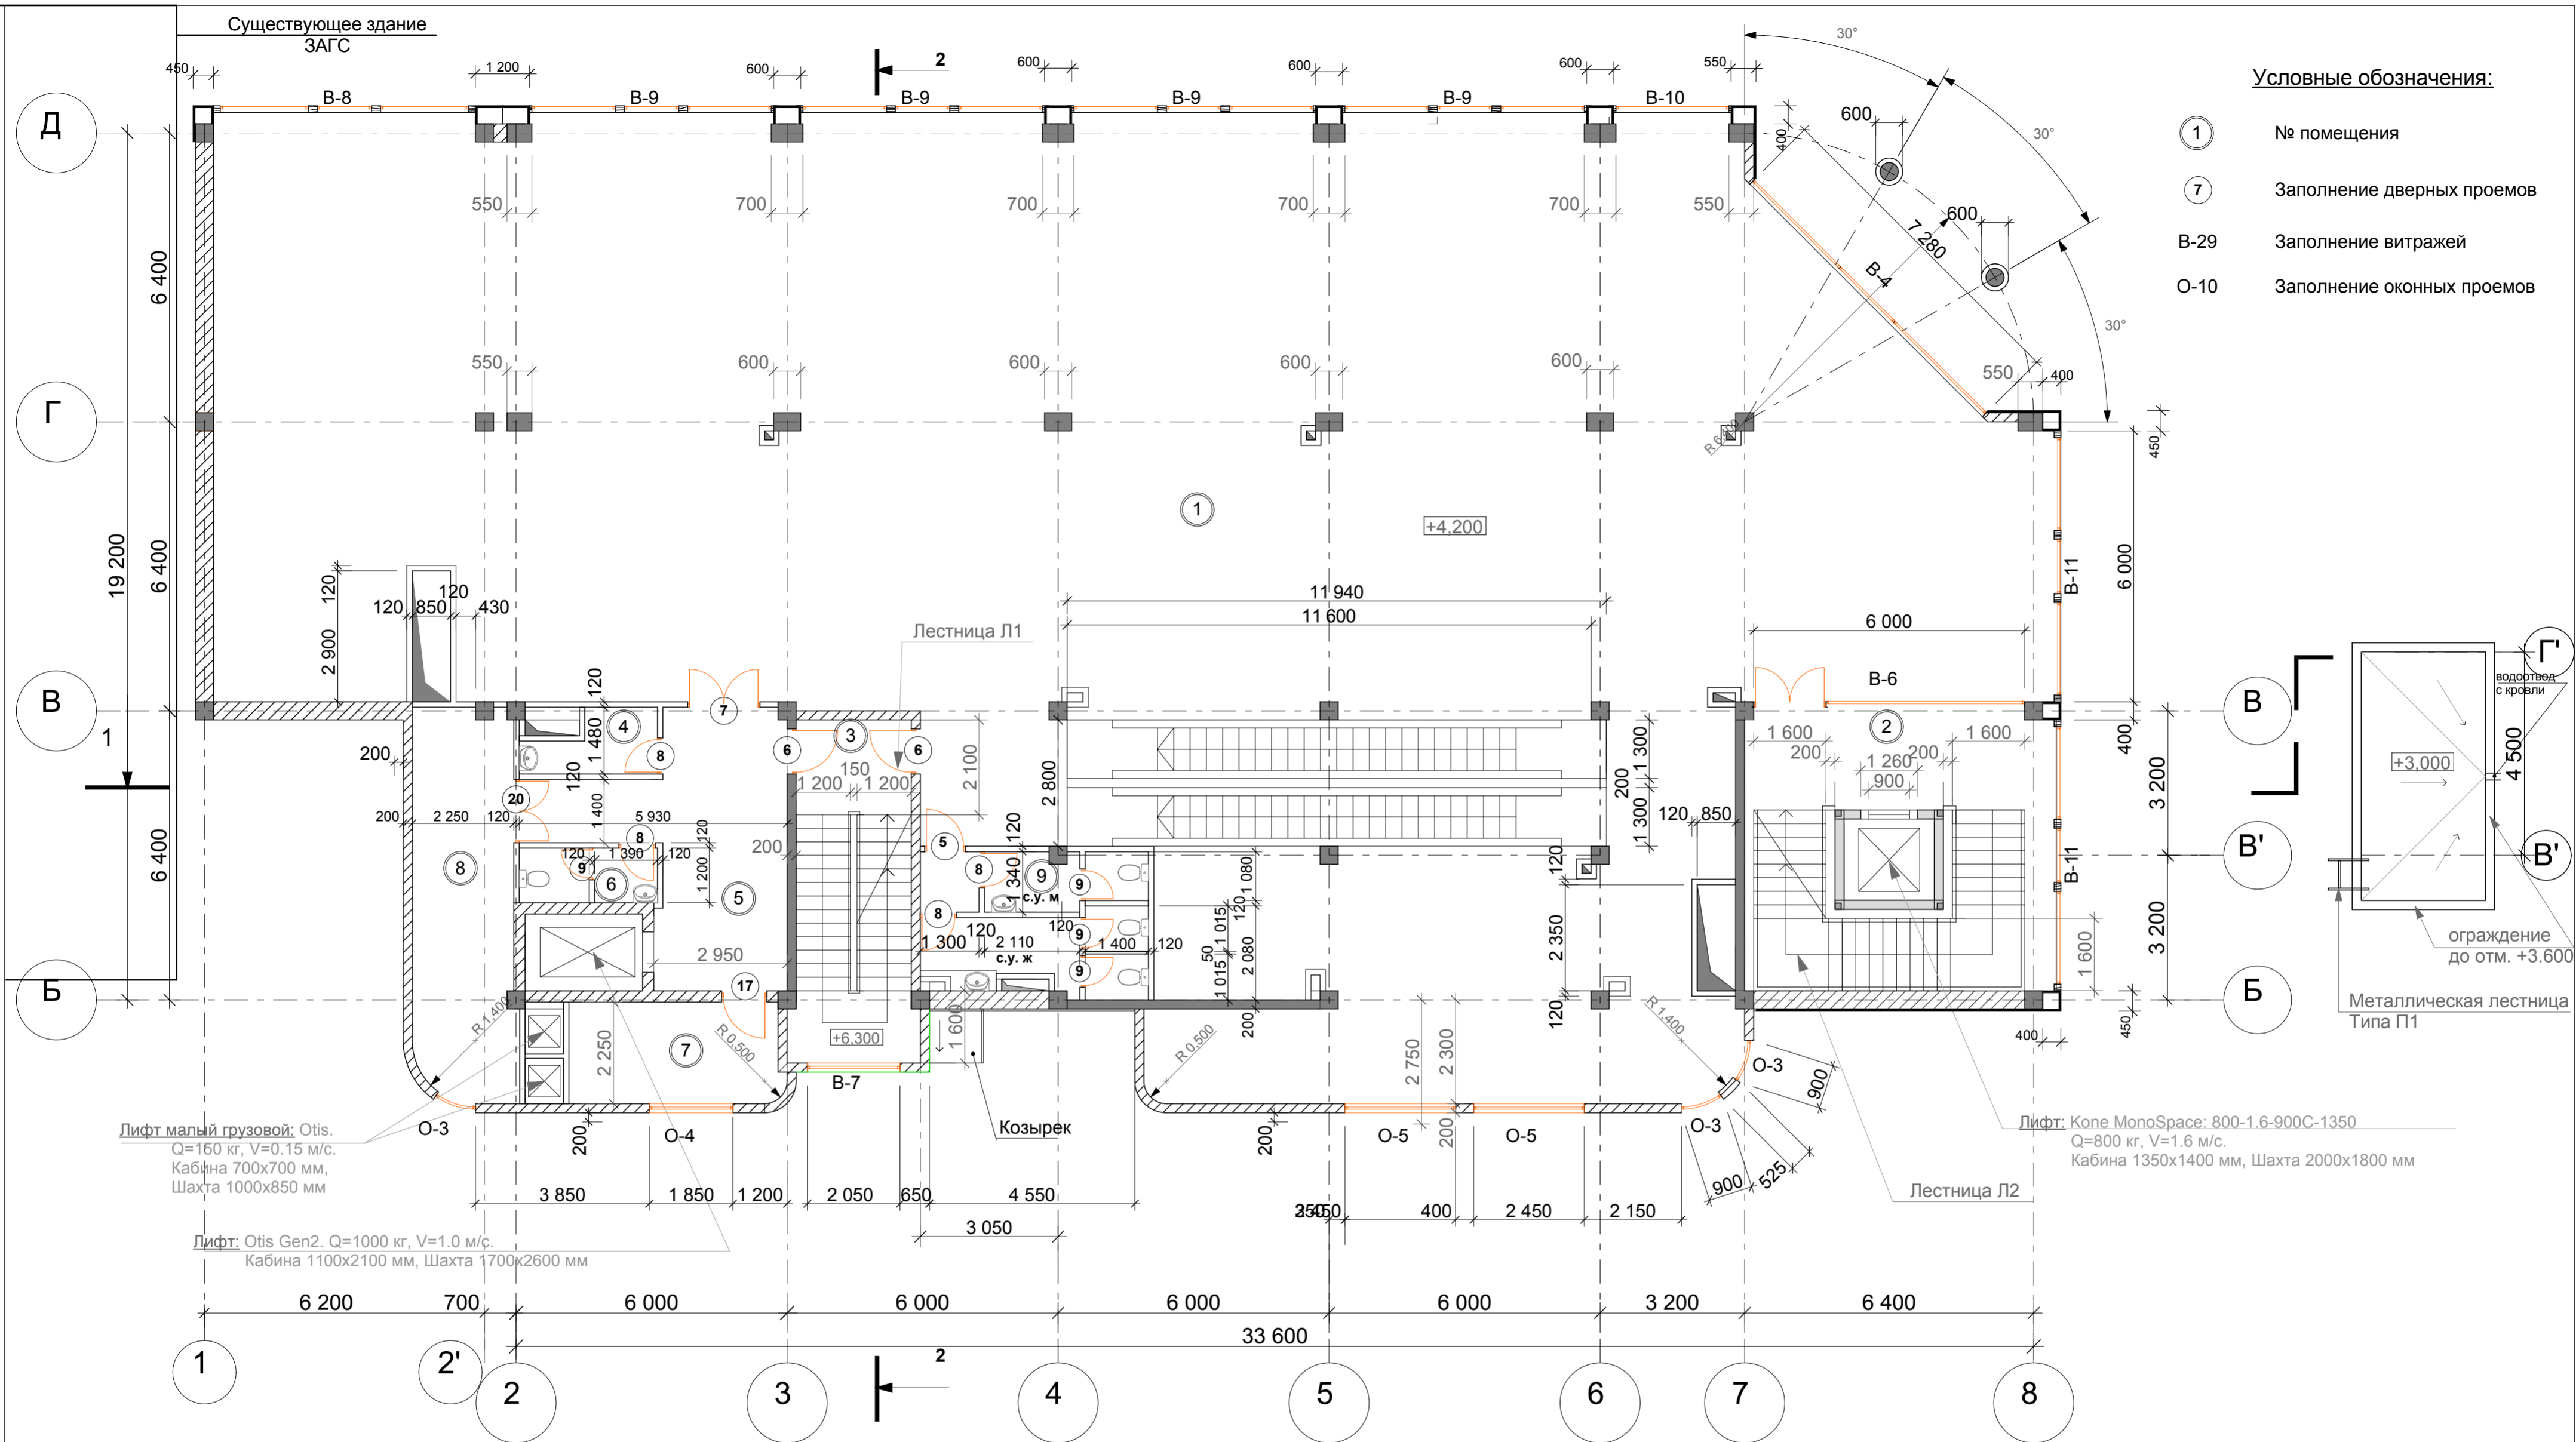

Лифт малый грузовой: Otis.  
Q=150 кг, V=0.15 м/с.  
Кабина 700x700 мм,  
Шахта 1000x850 мм

Лифт: Kone MonoSpace: 800-1.6-900С-1350  
Q=800 кг, V=1.6 м/с.  
Кабина 1350x1400 мм, Шахта 2000x1800 мм

Экспликация помещений второго этажа

№ помещ.	Наименование		
1	Торговый зал		—
2	Лестнично-лифтовой холл		—
3	Лестничная клетка		—
4	Кладовая уборочного инвент.		—
5	Гардероб персонала		—
6	С/у персонала		—

№ помещ.	Наименование		
7	Комната персонала		—
8	Приемочная		В4
9	Сан. узел		—
Общая площадь этажа:		752.6 м <sup>2</sup>	

Проектная документация является интеллектуальной собственностью ООО "СОЧИАРХПРОЕКТ".  
Любое копирование, изменение, цитирование или другое возможное использование, возможно только после письменного согласия правообладателя.  
(Уголовный кодекс РФ. Ст. 146. "Нарушение авторских прав").

		Заказчик: ООО "Стелс" -АР	
		Торговый центр по ул. Войкова 16/23 в Центральном р-не г. Сочи	
ГАП	Сухоруков С.В.	Стадия	Лист
Архитектор	Сухорукова А.В.	РД	4
		Листов	
План 2-го этажа на отм. +4.200		ООО "СОЧИАРХПРОЕКТ"	