
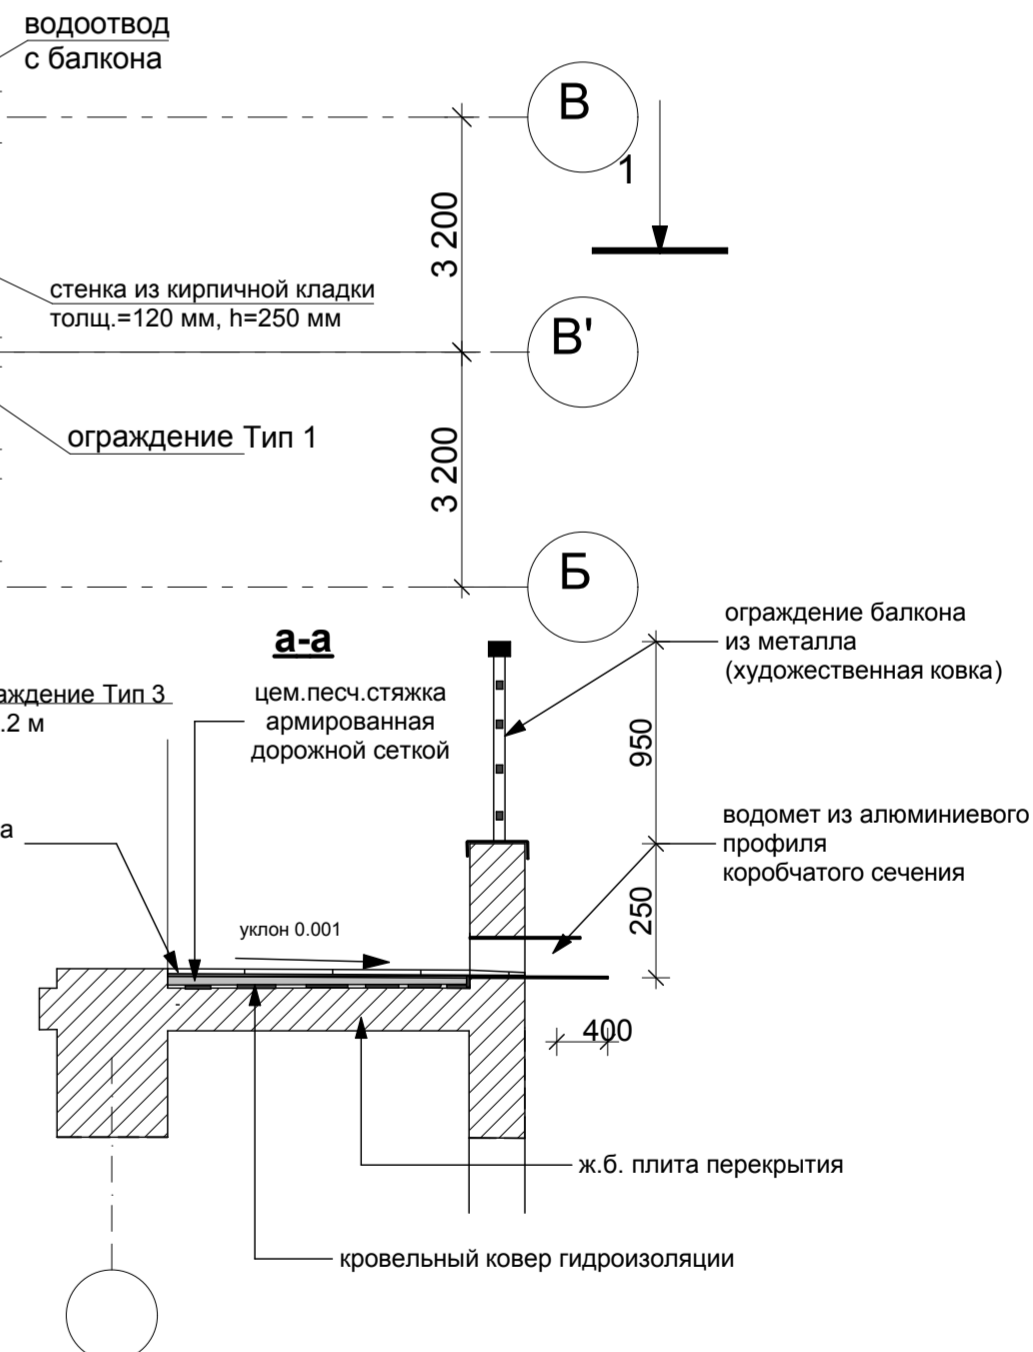


Экспликация помещений пятого этажа

№ помещ.	Наименование	Категория
1	Офисные помещения	—
2	Лестнично-лифтовой узел	—
3	Лестничная клетка	—
4	С/у	—
5	Коридор	—
6	Лифт с холлом	—
7	Комната расходных мат-пов	B4
8	Комната персонала	—
9	Кладовая уборочного инвент.	B4
10	Балкон	—
11	Терраса	—
Общая площадь этажа:		716,7 м ²

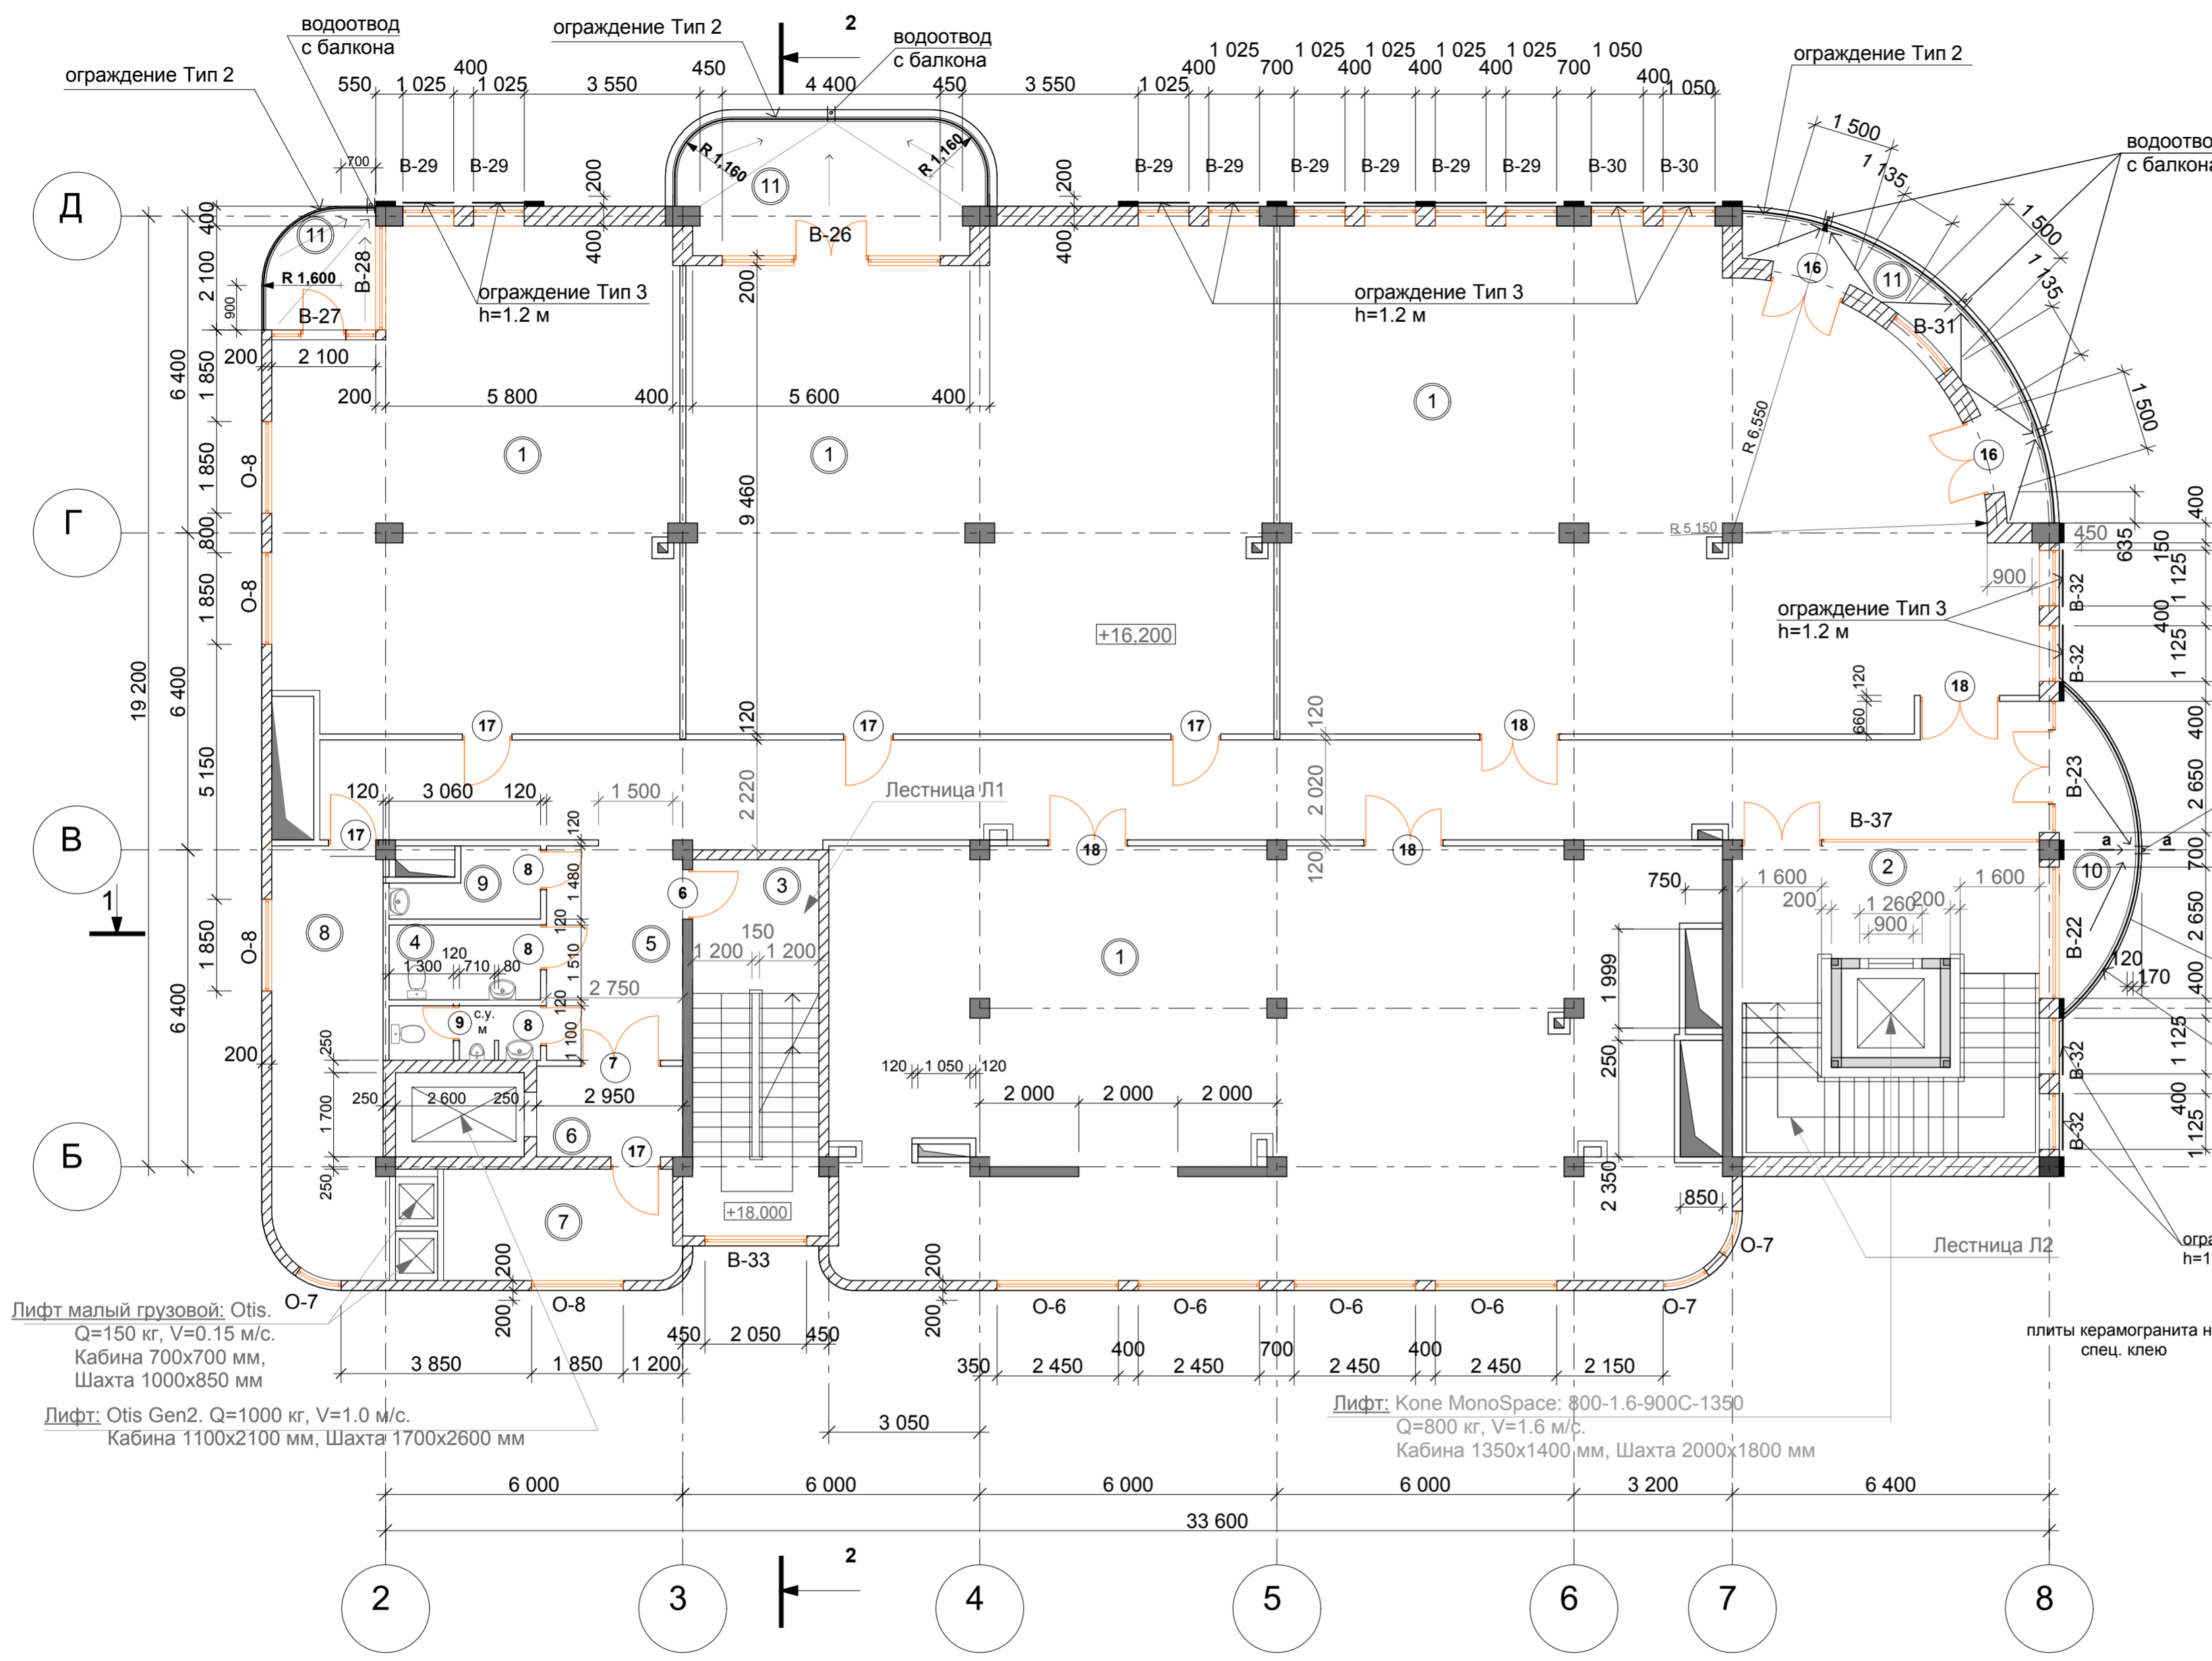

Лифт малый грузовой: Otis.
Q=150 кг, V=0.15 м/с.
Кабина 700x700 мм,
Шахта 1000x850 мм

Лифт: Otis Gen2. Q=1000 кг, V=1.0 м/с.
Кабина 1100x2100 мм, Шахта 1700x2600 мм

Лифт: Kone MonoSpace: 800-1.6-900C-1350
Q=800 кг, V=1.6 м/с.
Кабина 1350x1400 мм, Шахта 2000x1800 мм

Условные обозначения:

- ① № помещения
- ⑦ Заполнение дверных проемов
- B-29 Заполнение витражей
- O-10 Заполнение оконных проемов

Примечание: Спецификацию оконных блоков и витражей см. лист AP-Рисунок наружных дверных блоков См. Фасады

Проектная документация является интеллектуальной собственностью ООО "СОЧИАРХПРОЕКТ". Любое копирование, изменение, цитирование или другое возможное использование, возможно только после письменного согласия правообладателя. (Уголовный кодекс РФ. Ст. 146. "Нарушение авторских прав").

Заказчик: ООО "Стелс"		-АР		
Торговый центр по ул. Войкова 16/23 в Центральном р-не г. Сочи		Стадия	Лист	Листов
ГАП	Сухоруков С.В.	РД	7	
Архитектор	Сухорукова А.В.	План 5-го этажа на отм. +16.200		ООО "СОЧИАРХПРОЕКТ"